


ALÇADO FRONTAL

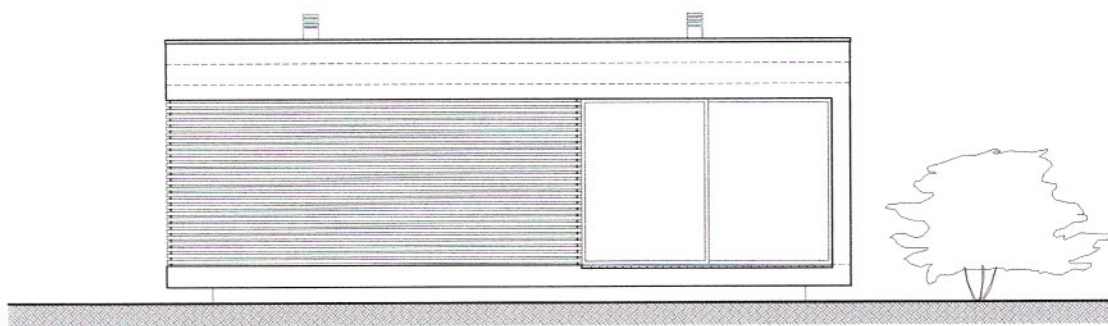

ALÇADO POSTERIOR




Processo: Habitações Unifamiliares T3
MAXIMUSDOMUS

01


Ref. 01PL - Proj. Licenciamento
Data: Janeiro 2008

ALÇADOS

Escala: 1:100
Fase: Proj. Licenciamento

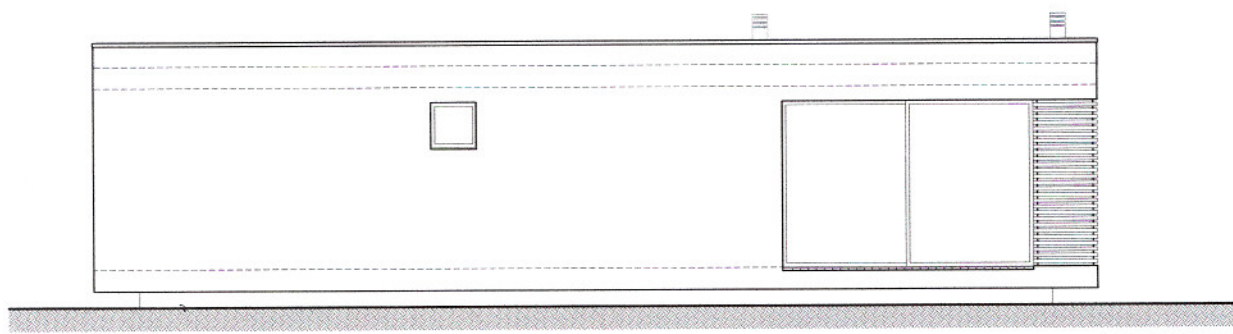

ALÇADO LATERAL DIREITO

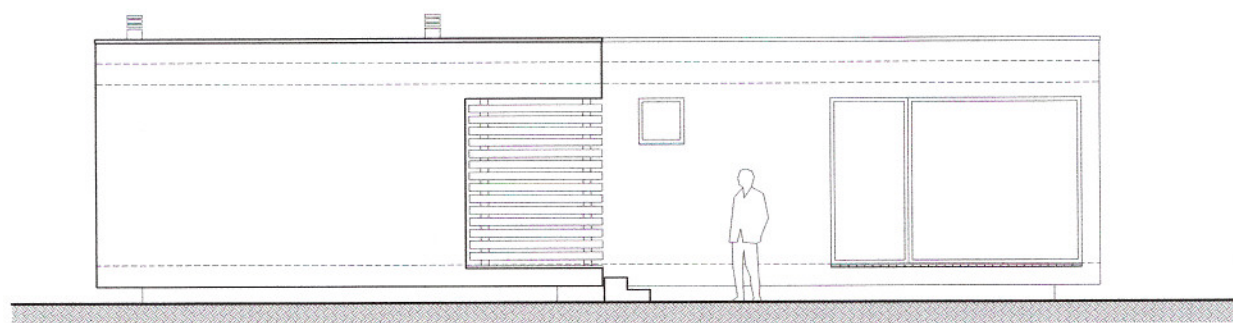

ALÇADO LATERAL ESQUERDO



Processo: Habitações Unifamiliares T3
MAXIMUSDOMUS

01

Ref. 01PL - Proj. Licenciamento
Data: Janeiro 2008

ALÇADOS

Escala: 1:100
Fase: Proj. Licenciamento