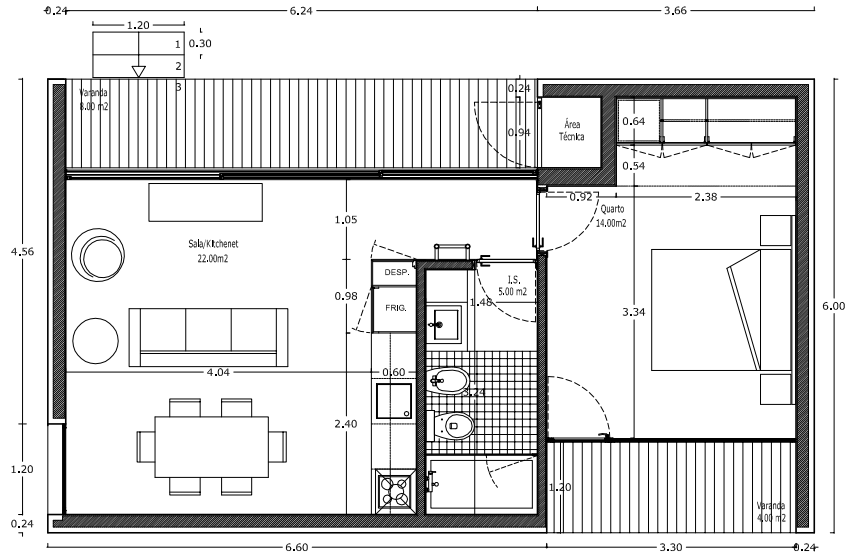

PLANTA de R/C

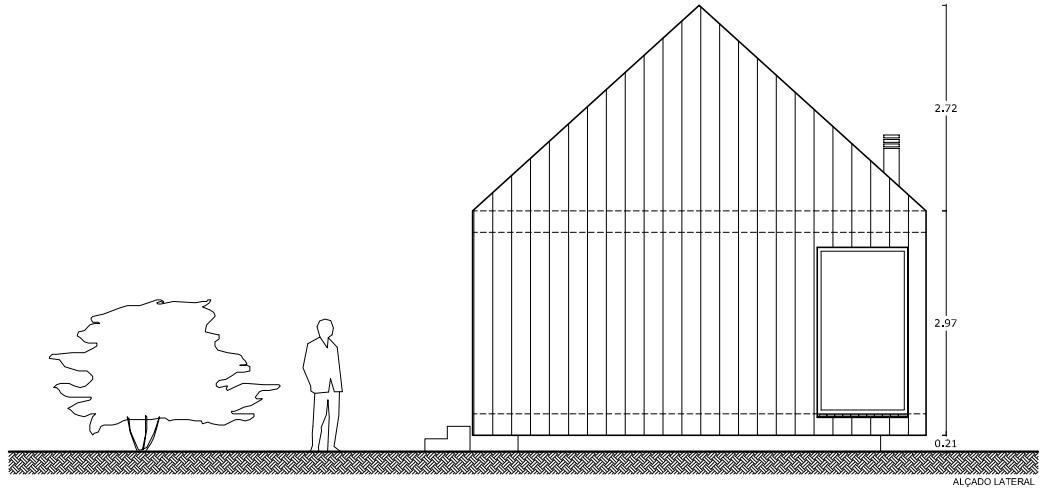

ALÇADO LATERAL

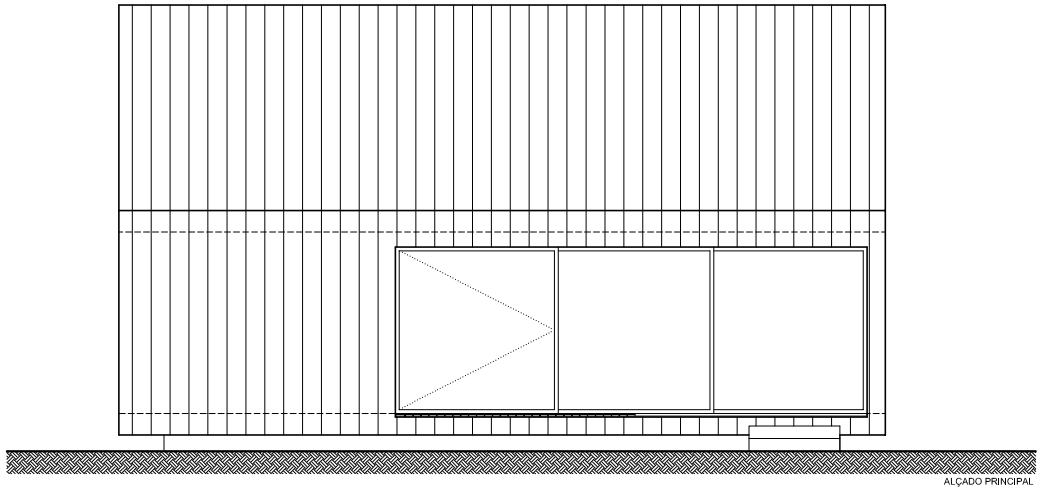

ALÇADO PRINCIPAL

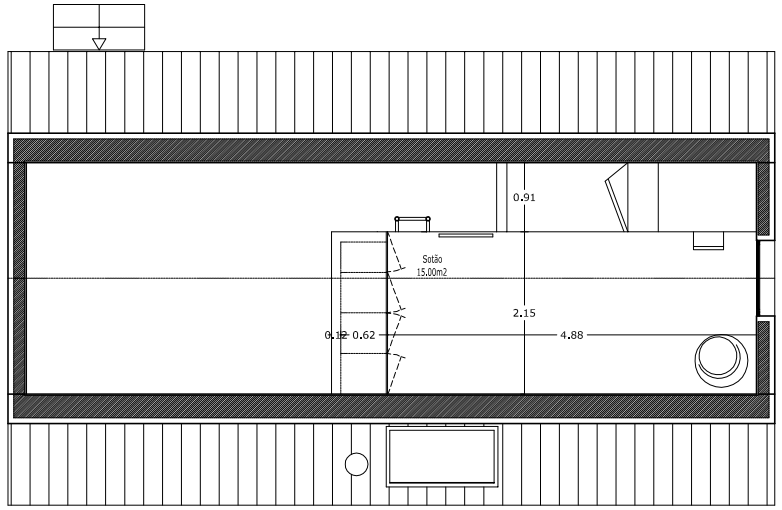

PLANTA SOTÃO

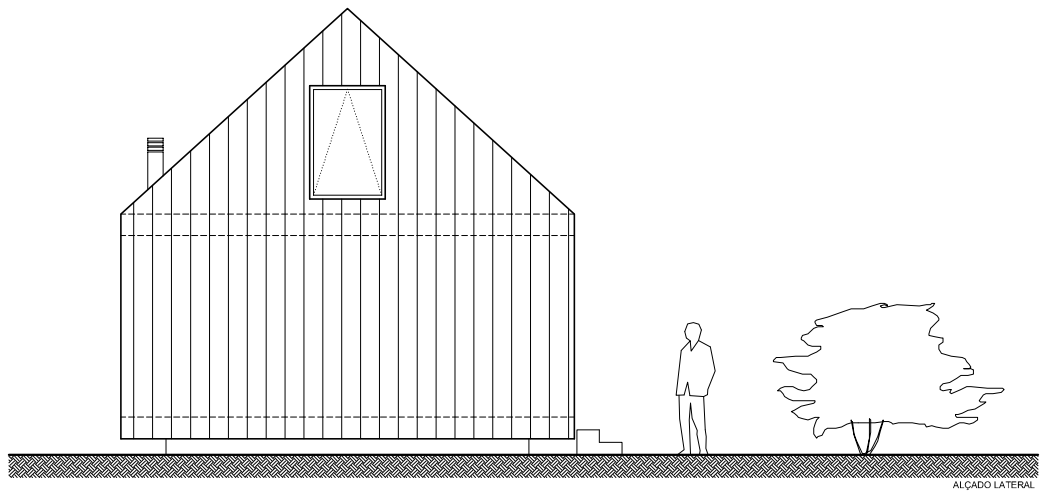

ALÇADO LATERAL

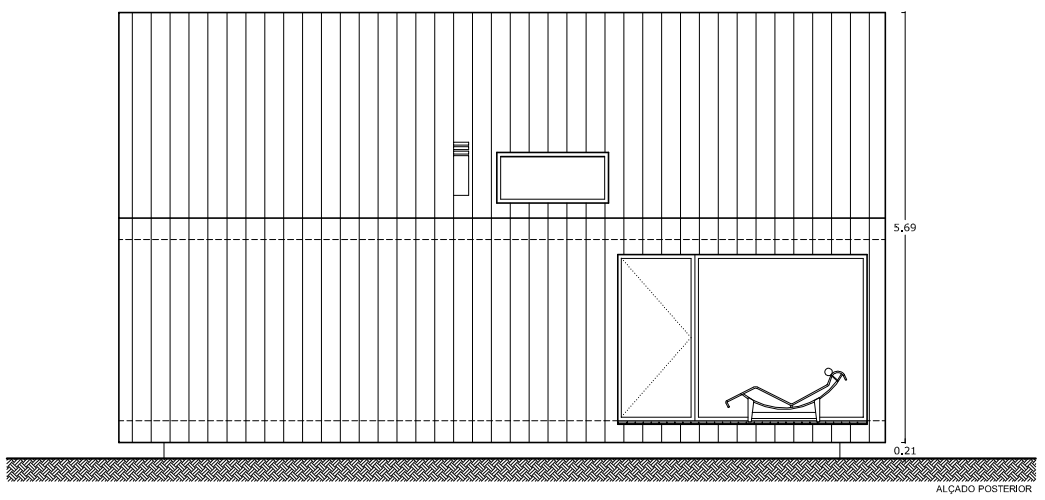

ALÇADO POSTERIOR

Área de Implantação: 61.00 m2

Área Bruta: 70.00 m2

Área de Util: 56.00 m2

REF: 01PL- PROJ. LICENCIAMENTO	PROCESSO: HABITAÇÕES UNIFAMILIARES T1	ESCALA: 1:100
DATA: JANEIRO 2012	PLANTAS	FASE: PROJ. LICENCIAMENTO